




~
DOMAINE BORD-DU-LAC



514 990 0033 | INFO@LUCIANOGRILLI.COM

une
a *Signature* de qualité !
of quality !
RUBQ. # 2855-6769

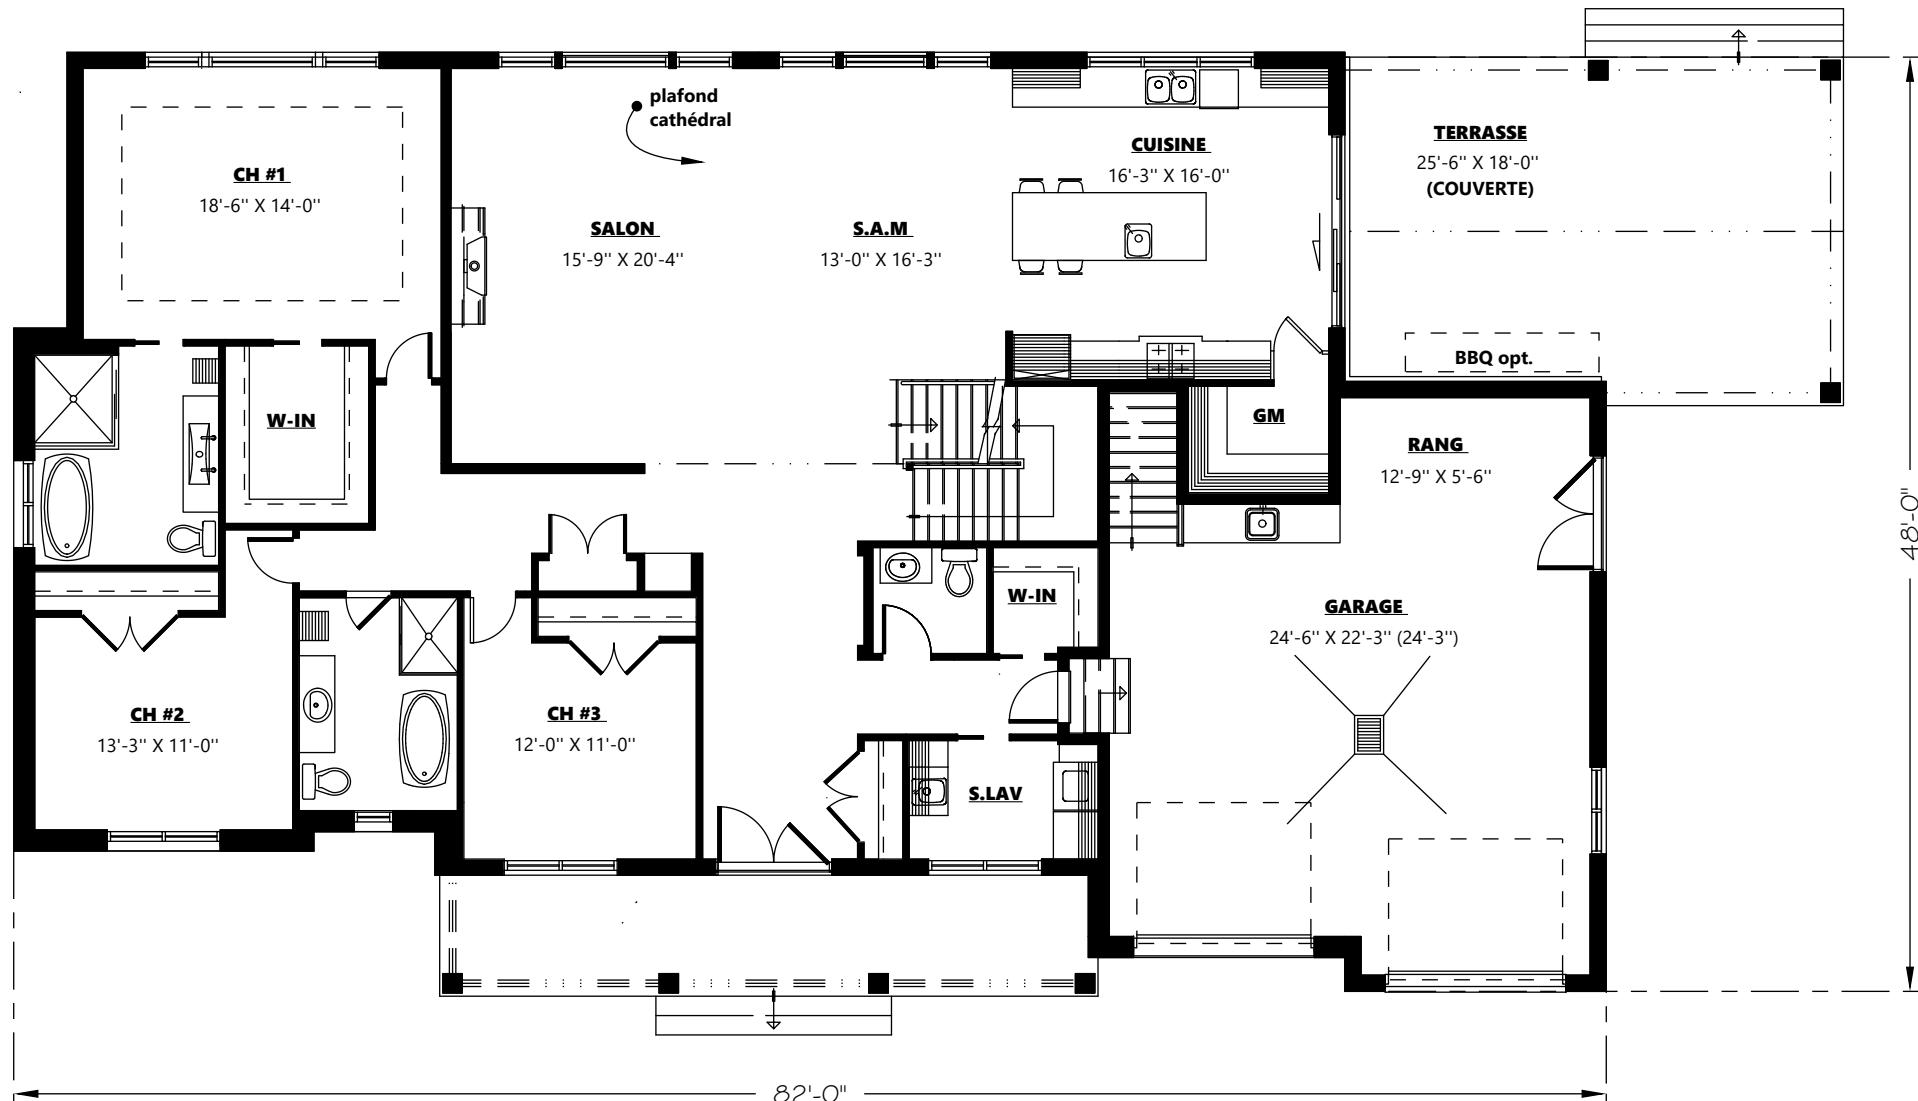


REZ-DE-CHAUSSÉE / MAIN FLOOR

Reproduction complète ou partielle interdite.
N.B. Ces illustrations sont montrées à titre indicatif seulement, des différences peuvent survenir lors de la construction.

REV. 2023-01

SUPERFACE BRUTE	
REZ-DE-CHAUSSÉE:	2556 PI.CA
ÉTAGE:	478 PI.CA
	3034 PI.CA
GARAGE:	724 PI.CA

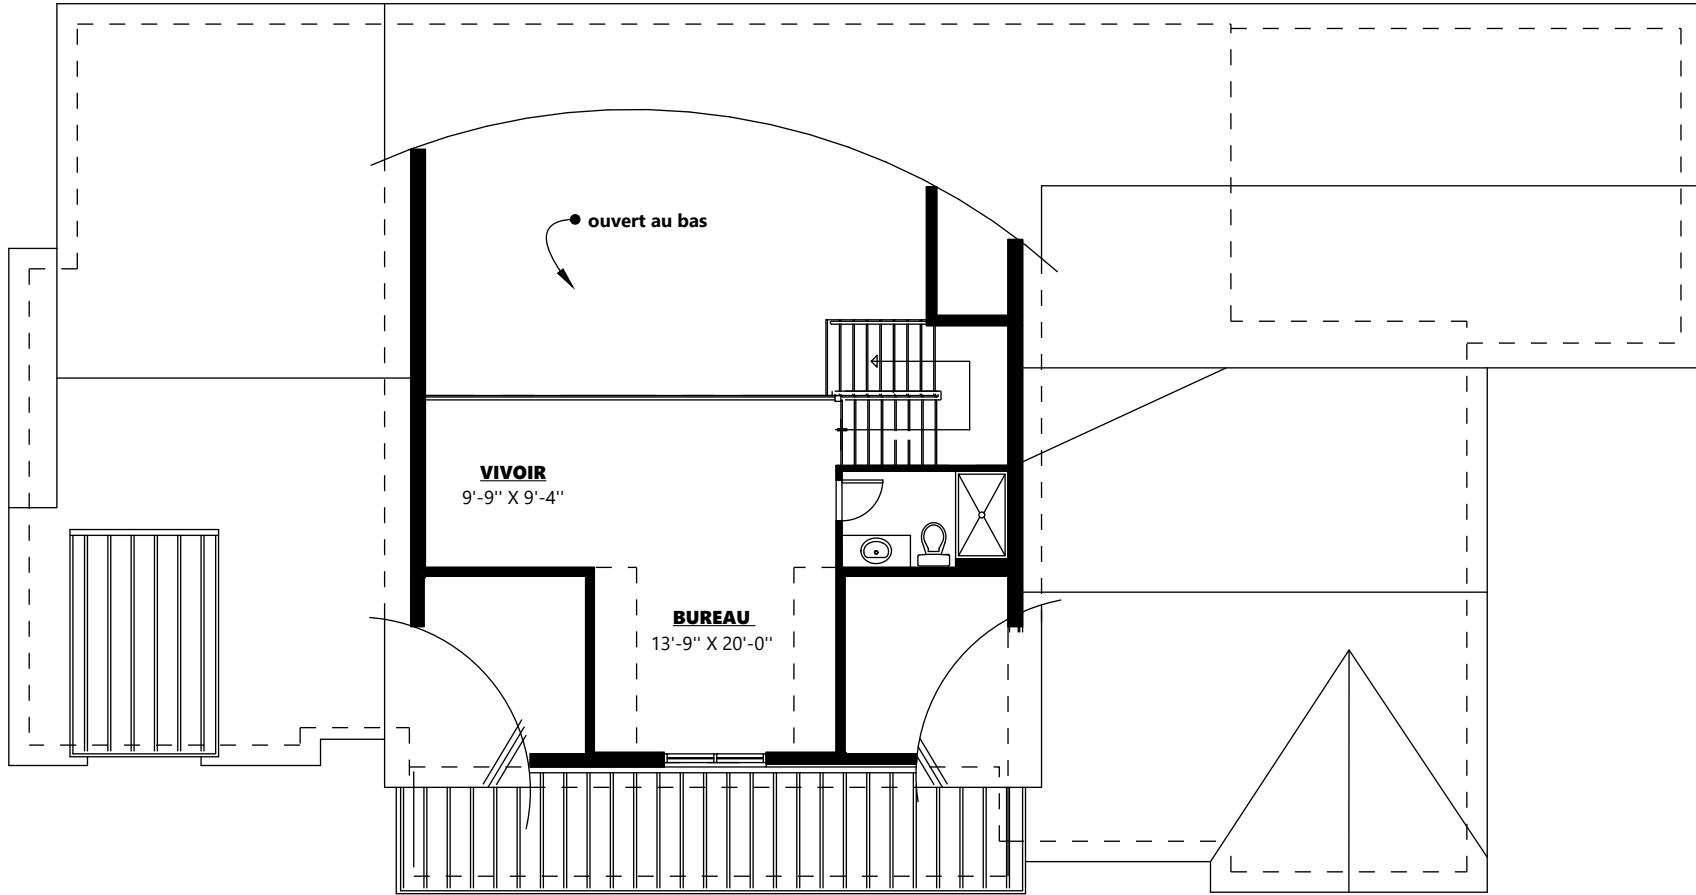


ÉTAGE / 2ND FLOOR

Reproduction complète ou partielle interdite.
 N.B. Ces illustrations sont montrées à titre indicatif
 seulement, des différences peuvent survenir lors de la
 construction.

REV. 2023-01

SUPERFICIE BRUTE	
REZ-DE-CHAUSSEE:	2556 PI.CA
ÉTAGE:	478 PI.CA
	3034 PI.CA
GARAGE:	724 PI.CA

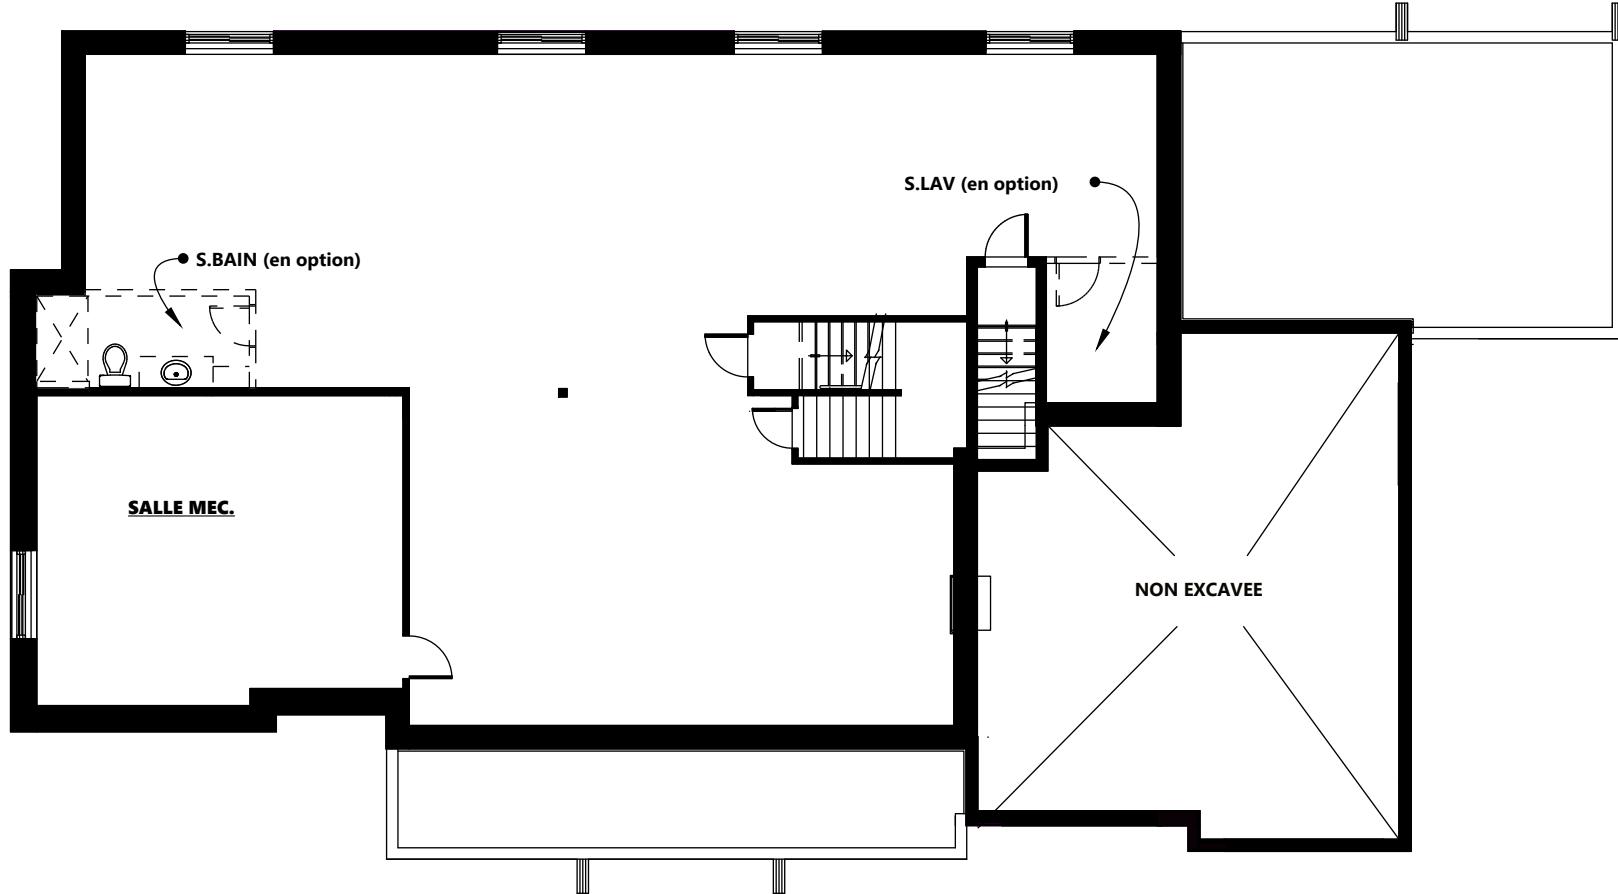


SOUS-SOL* / BASEMENT*

*NON FINI / NOT FINISHED

Reproduction complète ou partielle interdite.
N.B. Ces illustrations sont montrées à titre indicatif
seulement, des différences peuvent survenir lors de la
construction.


REV. 2023-01

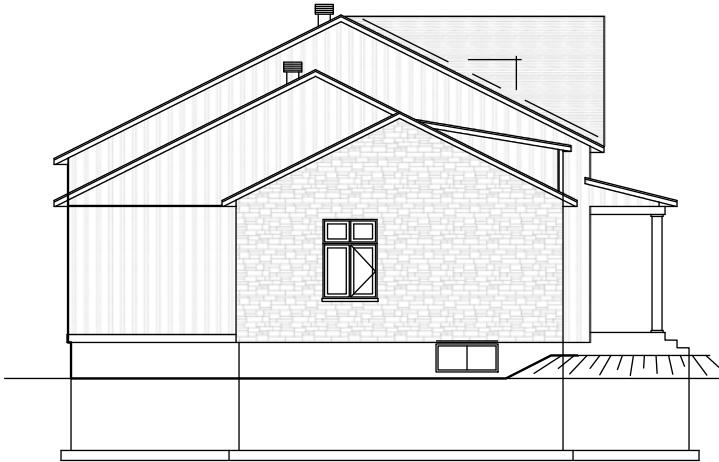

ELEV. GAUCHE / LHS VIEW



ELEV. DROITE / RHS VIEW

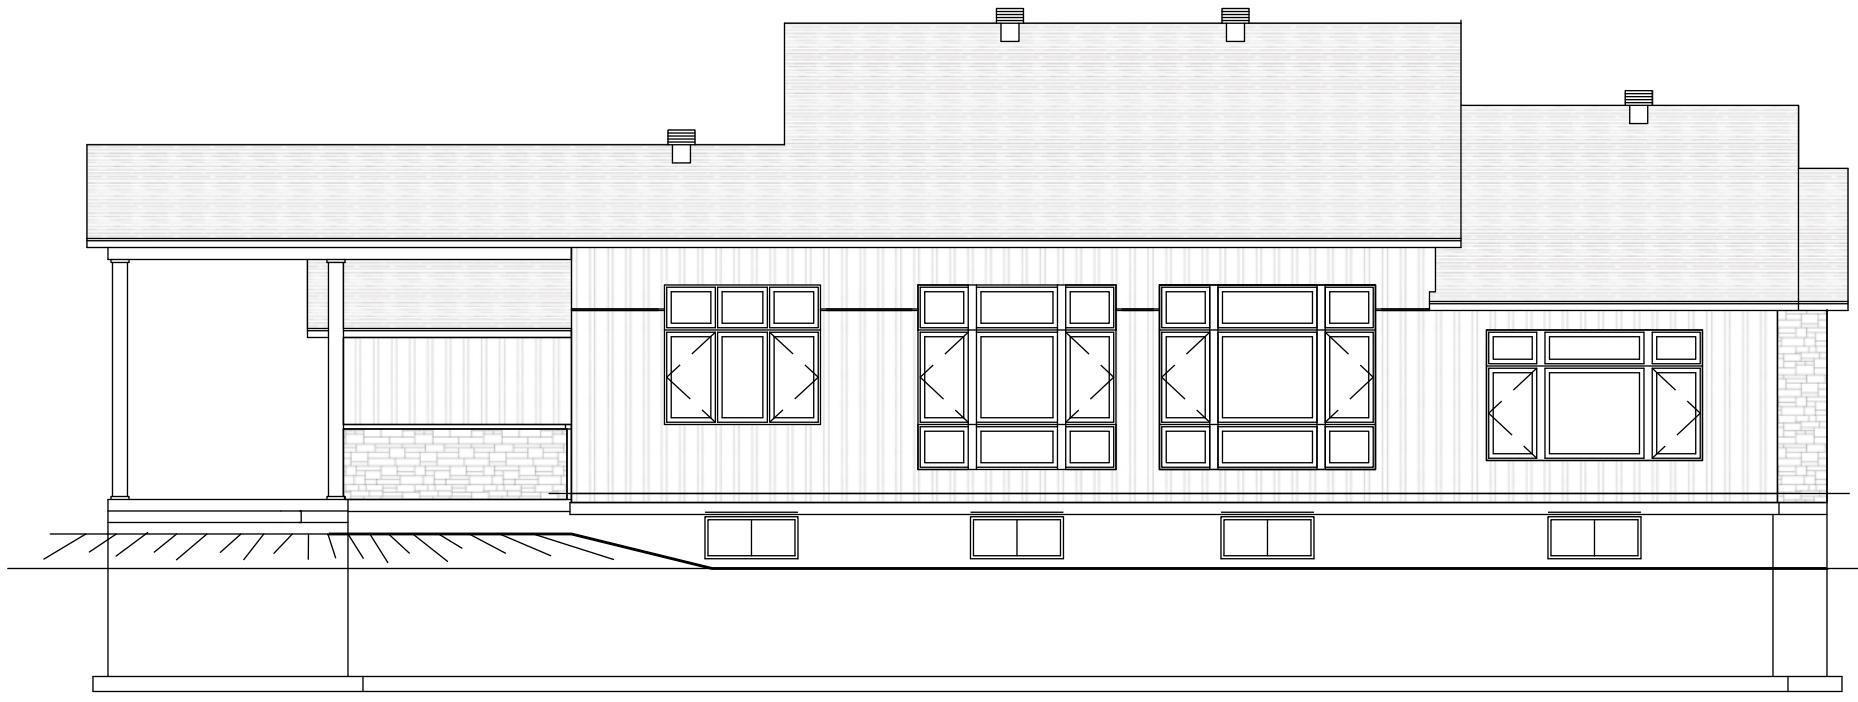


ELEV. ARRIÈRE / REAR VIEW

Reproduction complète ou partielle interdite.
N.B. Ces illustrations sont montrées à titre indicatif
seulement, des différences peuvent survenir lors de la
construction.

REV. 2023-01

LOT #6 406 616

SUP. 3 057.3 M.CARRÉ (32 909 PI.CA.)

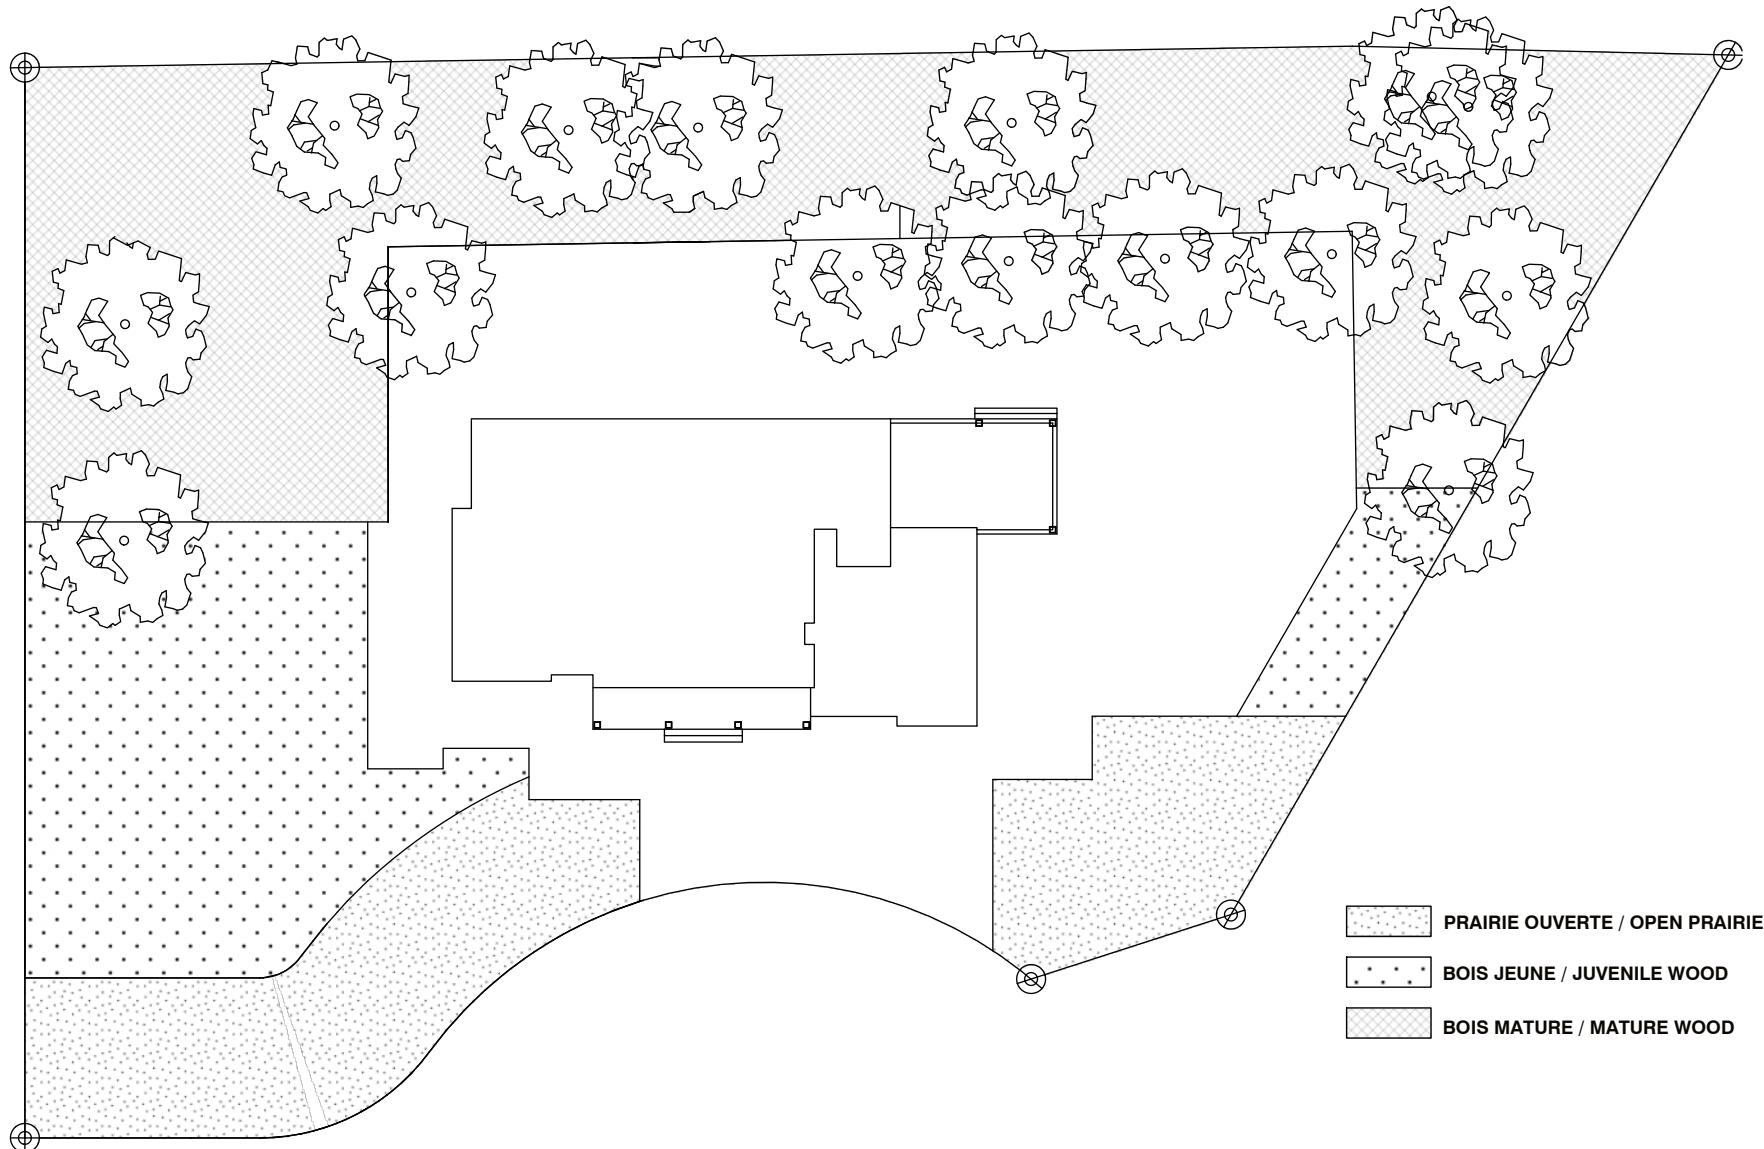

NATURALISATION / NATURALIZATION

Reproduction complète ou partielle interdite.

N.B. Ces illustrations sont montrées à titre indicatif seulement, des différences peuvent survenir lors de la construction.

REV. 2023-01